



PLANTA s/SUBSUELO - ENCOFRADO Y ARMADURA

ESC. 1 : 50

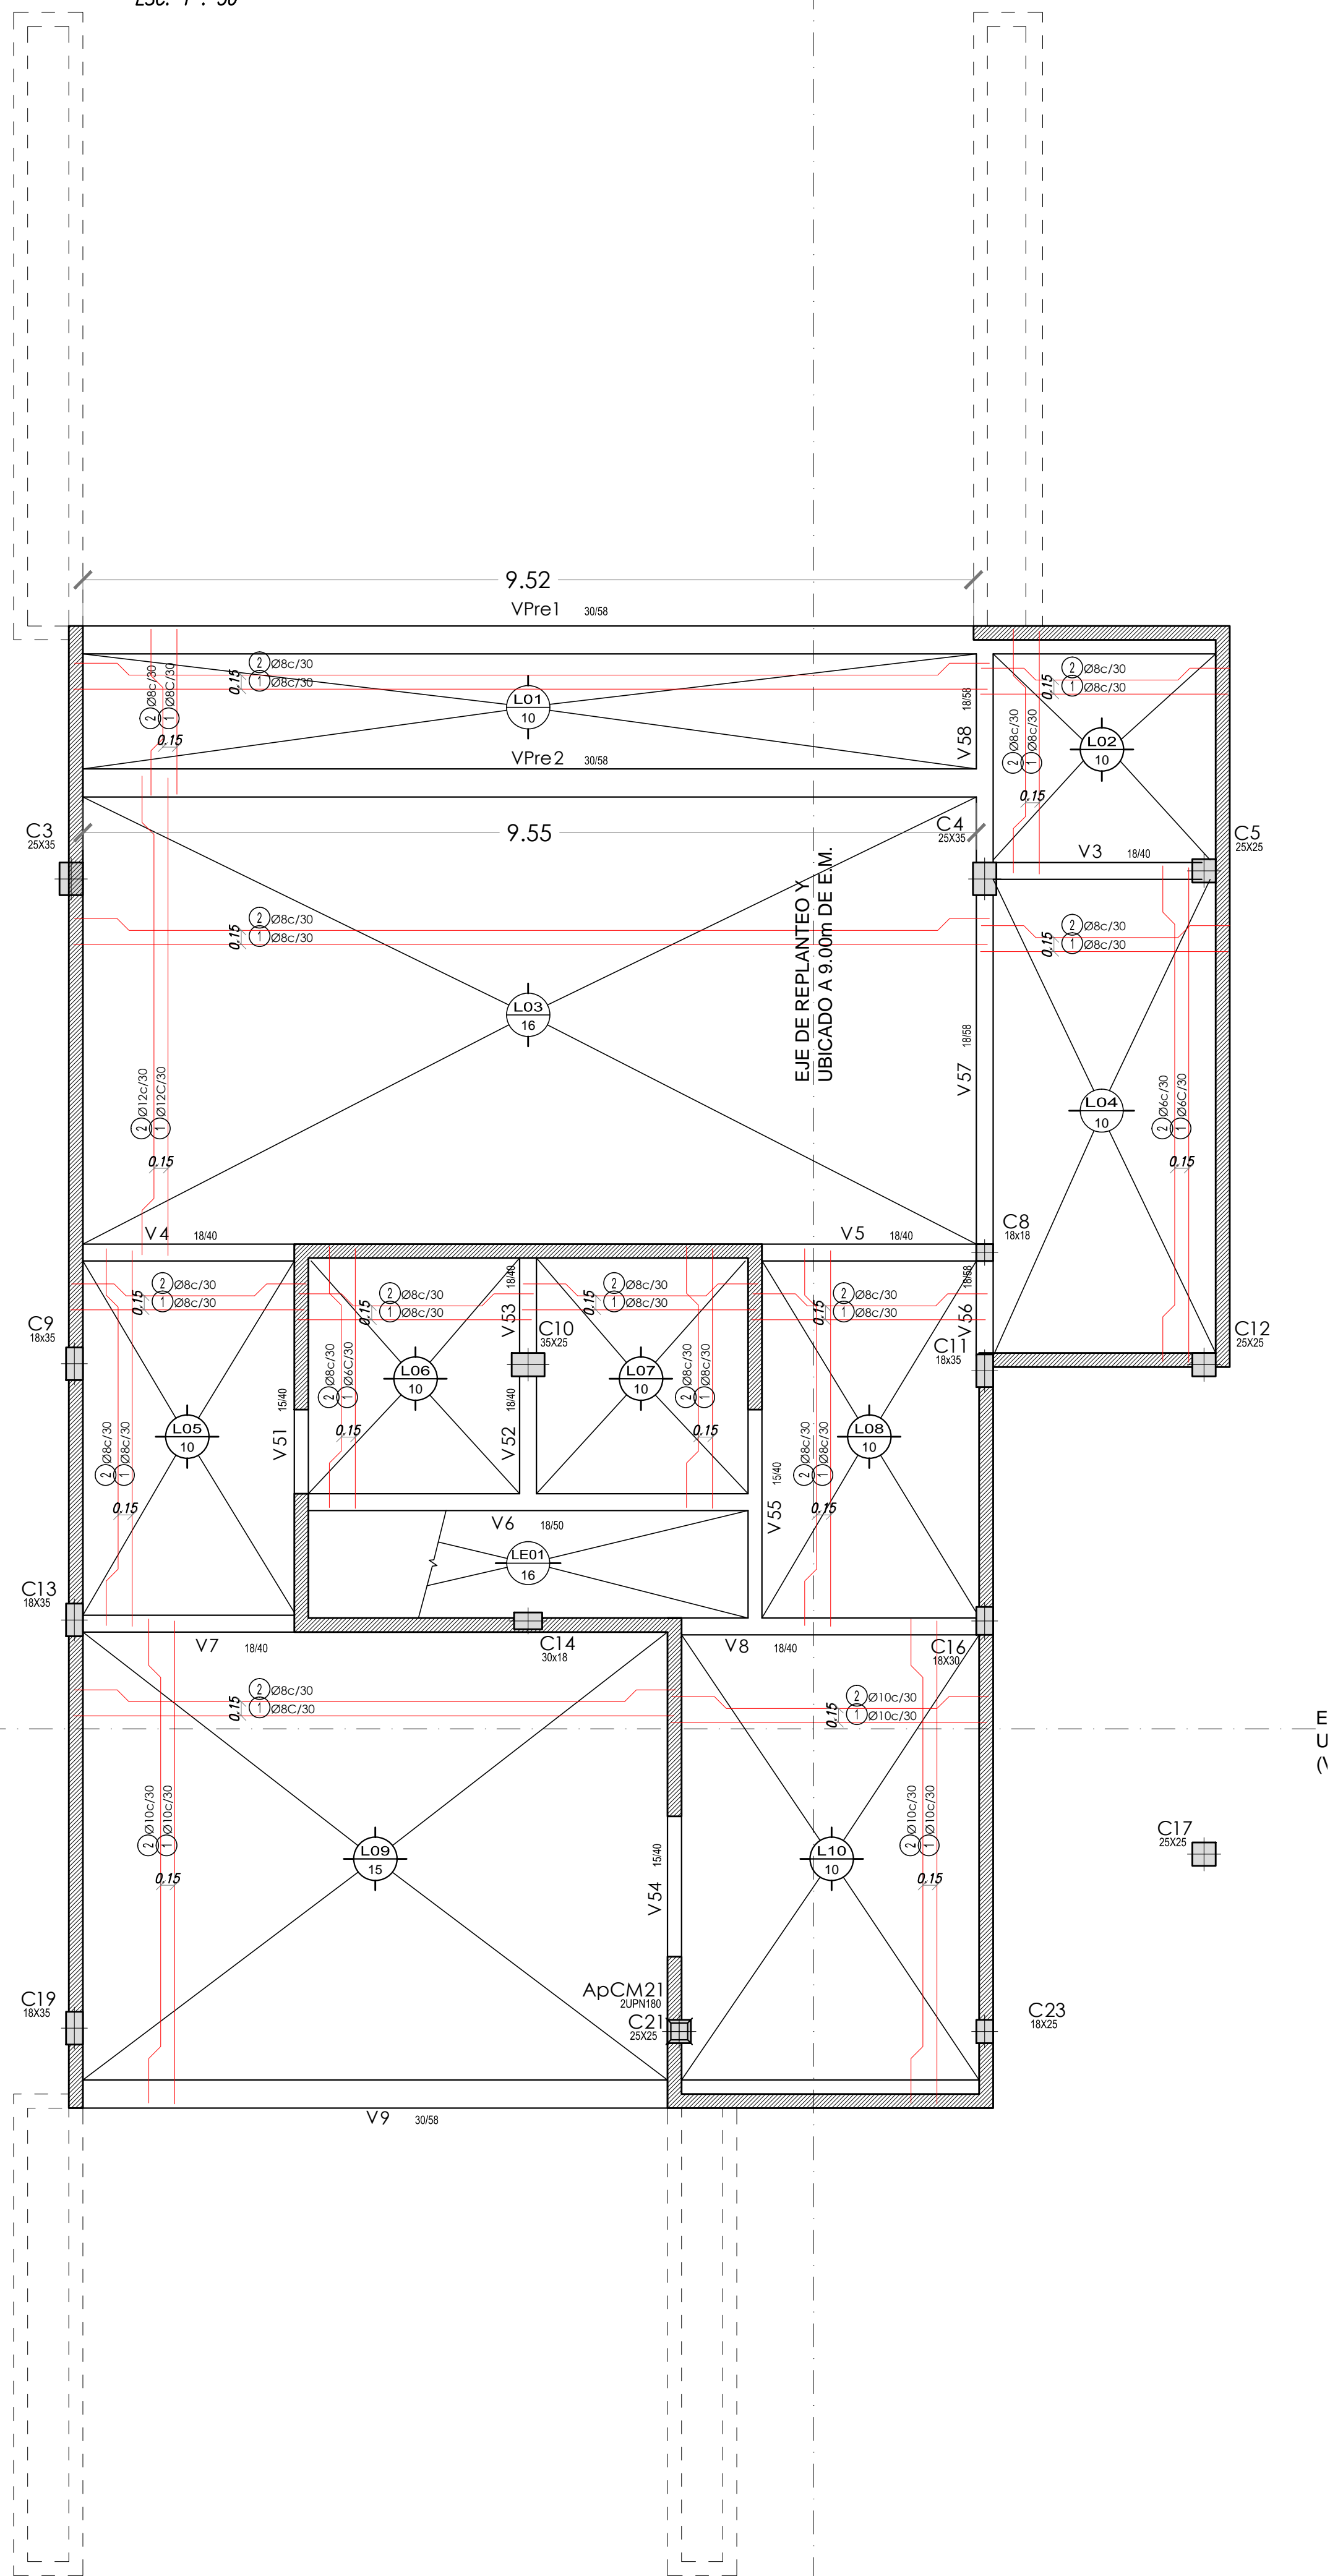

PLANTA s/PLANTA ALTA - ENCOFRADO Y ARMADURA

ESC. 1 : 50

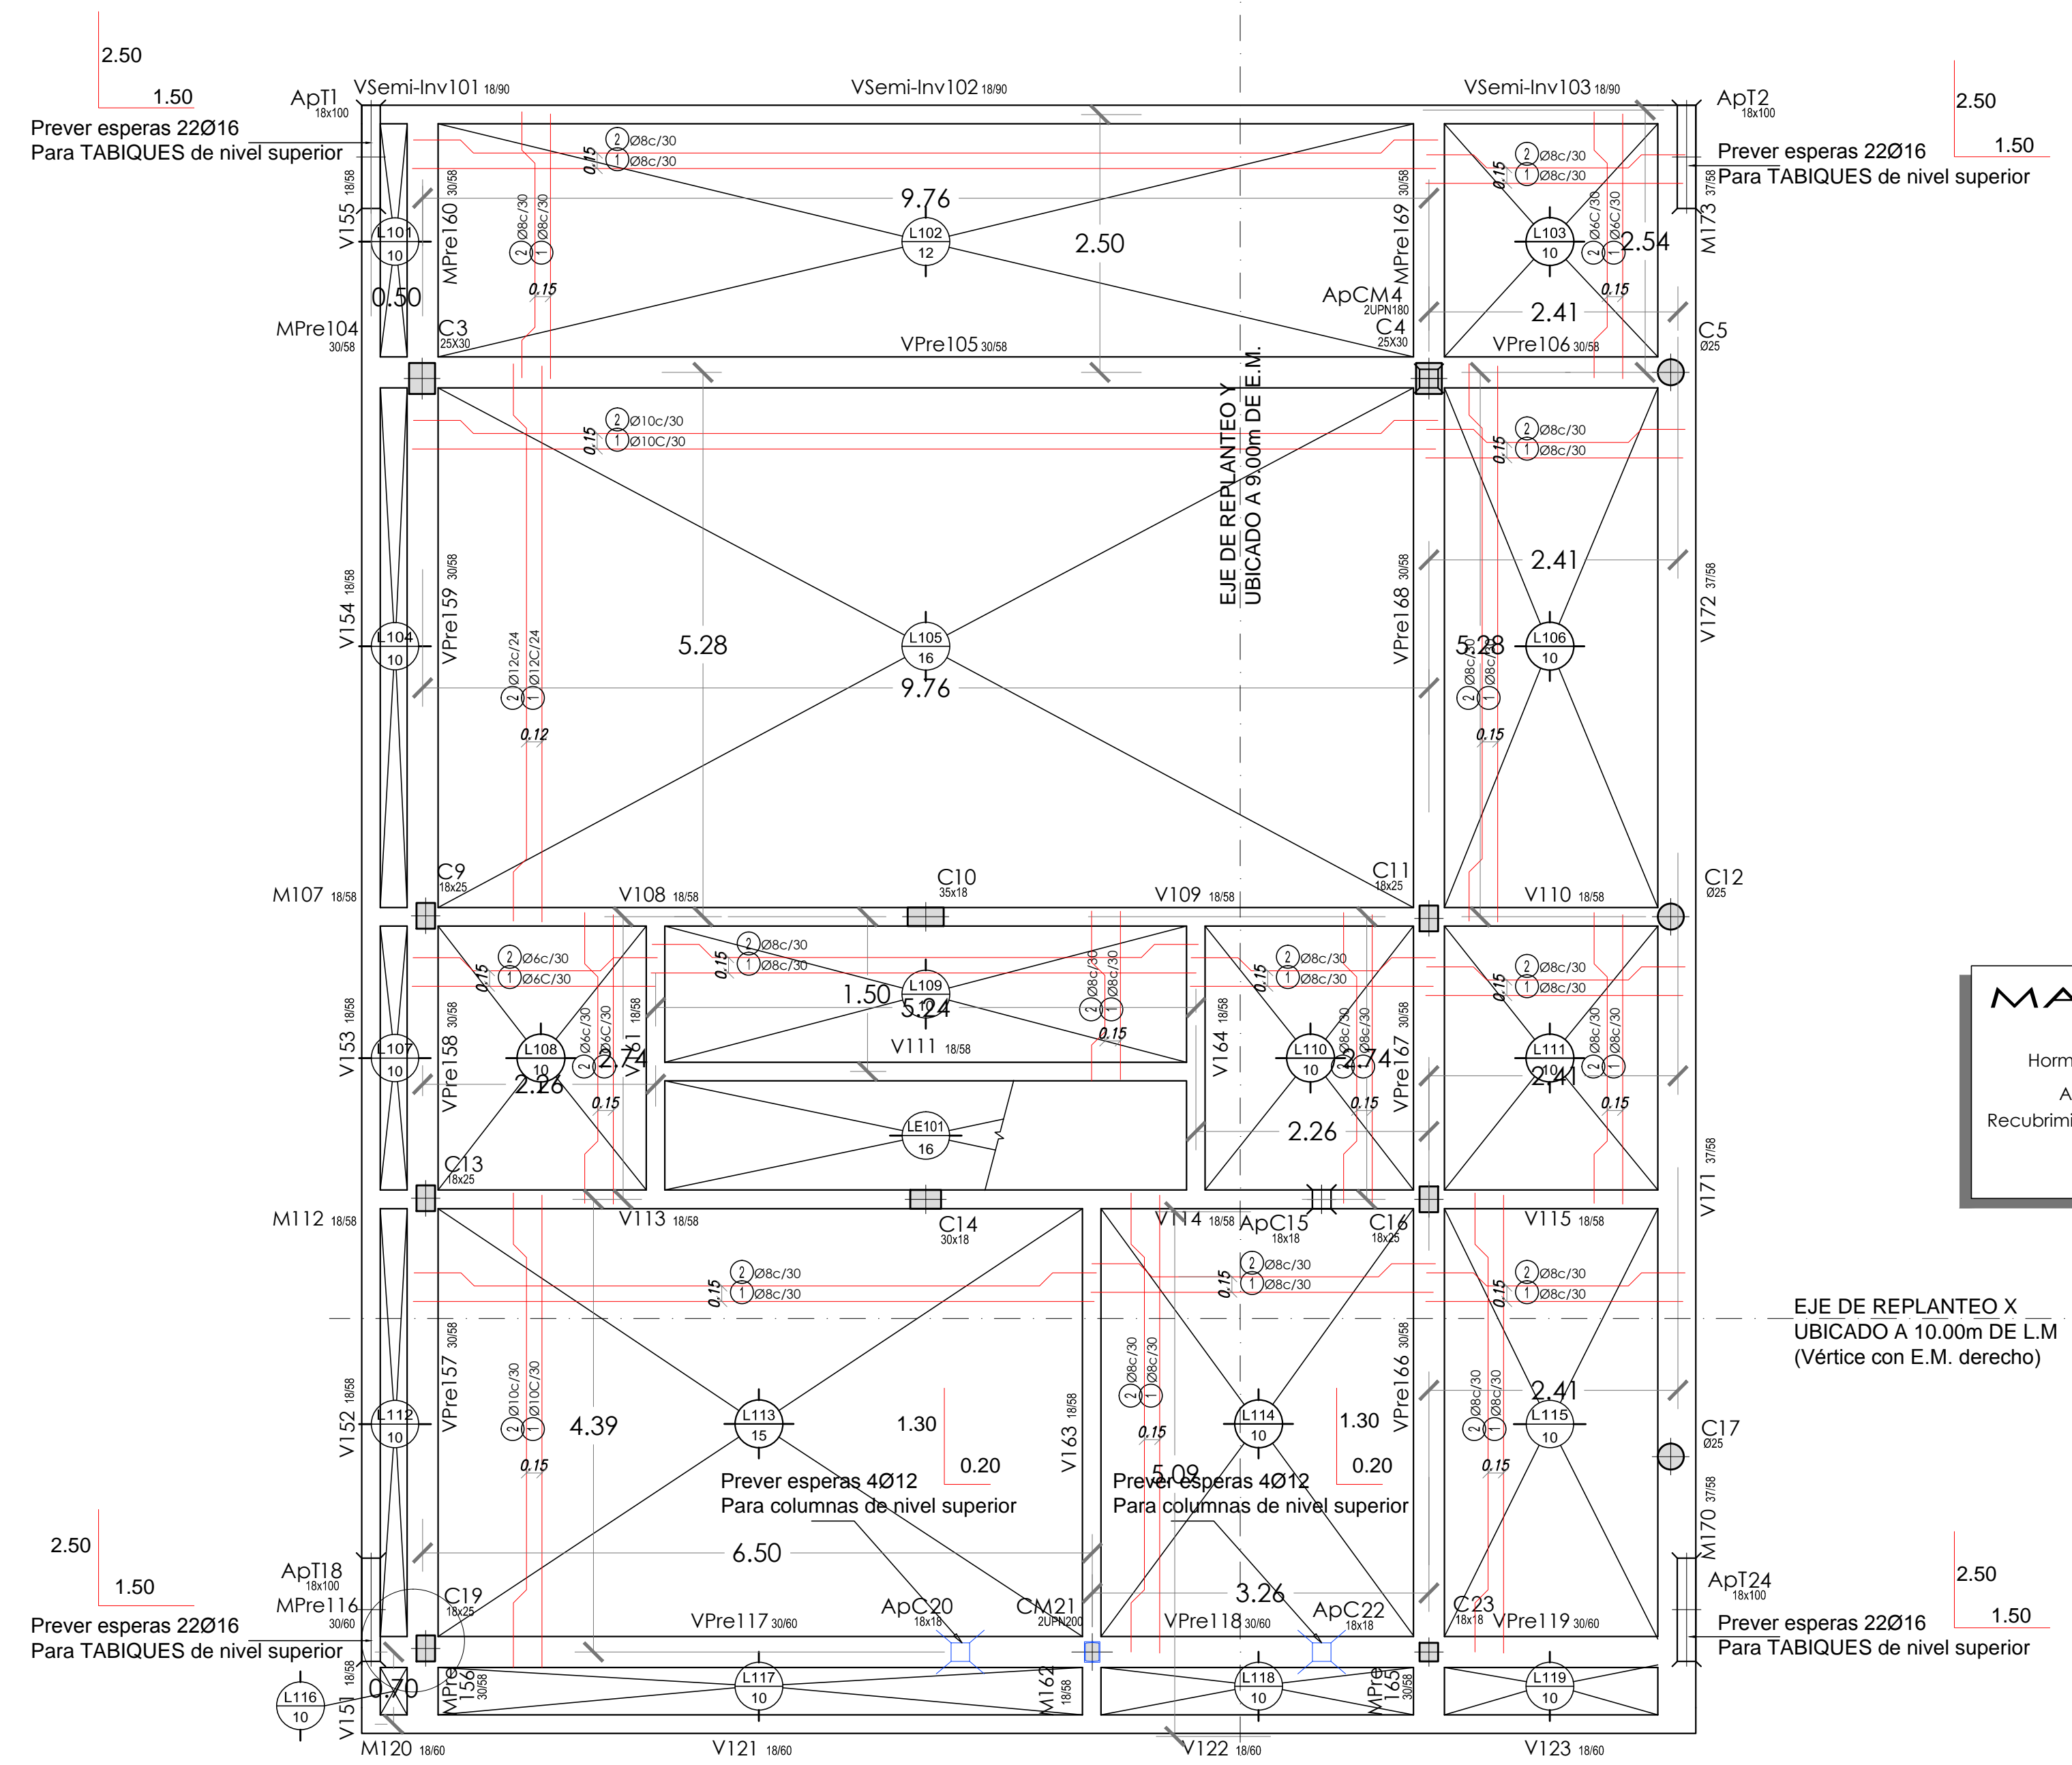

MATERIALES	
Hormigon :	Tipo H21
Acero :	Tipo ADN 420
Recubrimientos :	
En bases :	4 cm
Resto :	2 cm

Rev.	modificación	fecha	aprobó


APLES INGENIERIA CIVIL
 Calle 118 N°33-La Plata (1900)-Tel/Fax (0221) 425-7056 email:info@aples.com.ar

OBRA:	VIVIENDA ALFALFAR 6	PLANO N°:	E1.4
UBICACION:	COUNTRY ABRIL - BERAZATEGUI	FECHA:	06.05.2017
PLANO:	ESTRUCTURA s/SUBSUELO - s/PLANTA BAJA ENCOFRADO - ARMADURA - REPLANTEO - DETALLES	ESCALA:	1 / 50

ARCHIVO: 699-PL-ES-01-B.dwg

PLANTA s/PLANTA ALTA - ENCOFRADO Y ARMADURA

ESC. 1 : 50

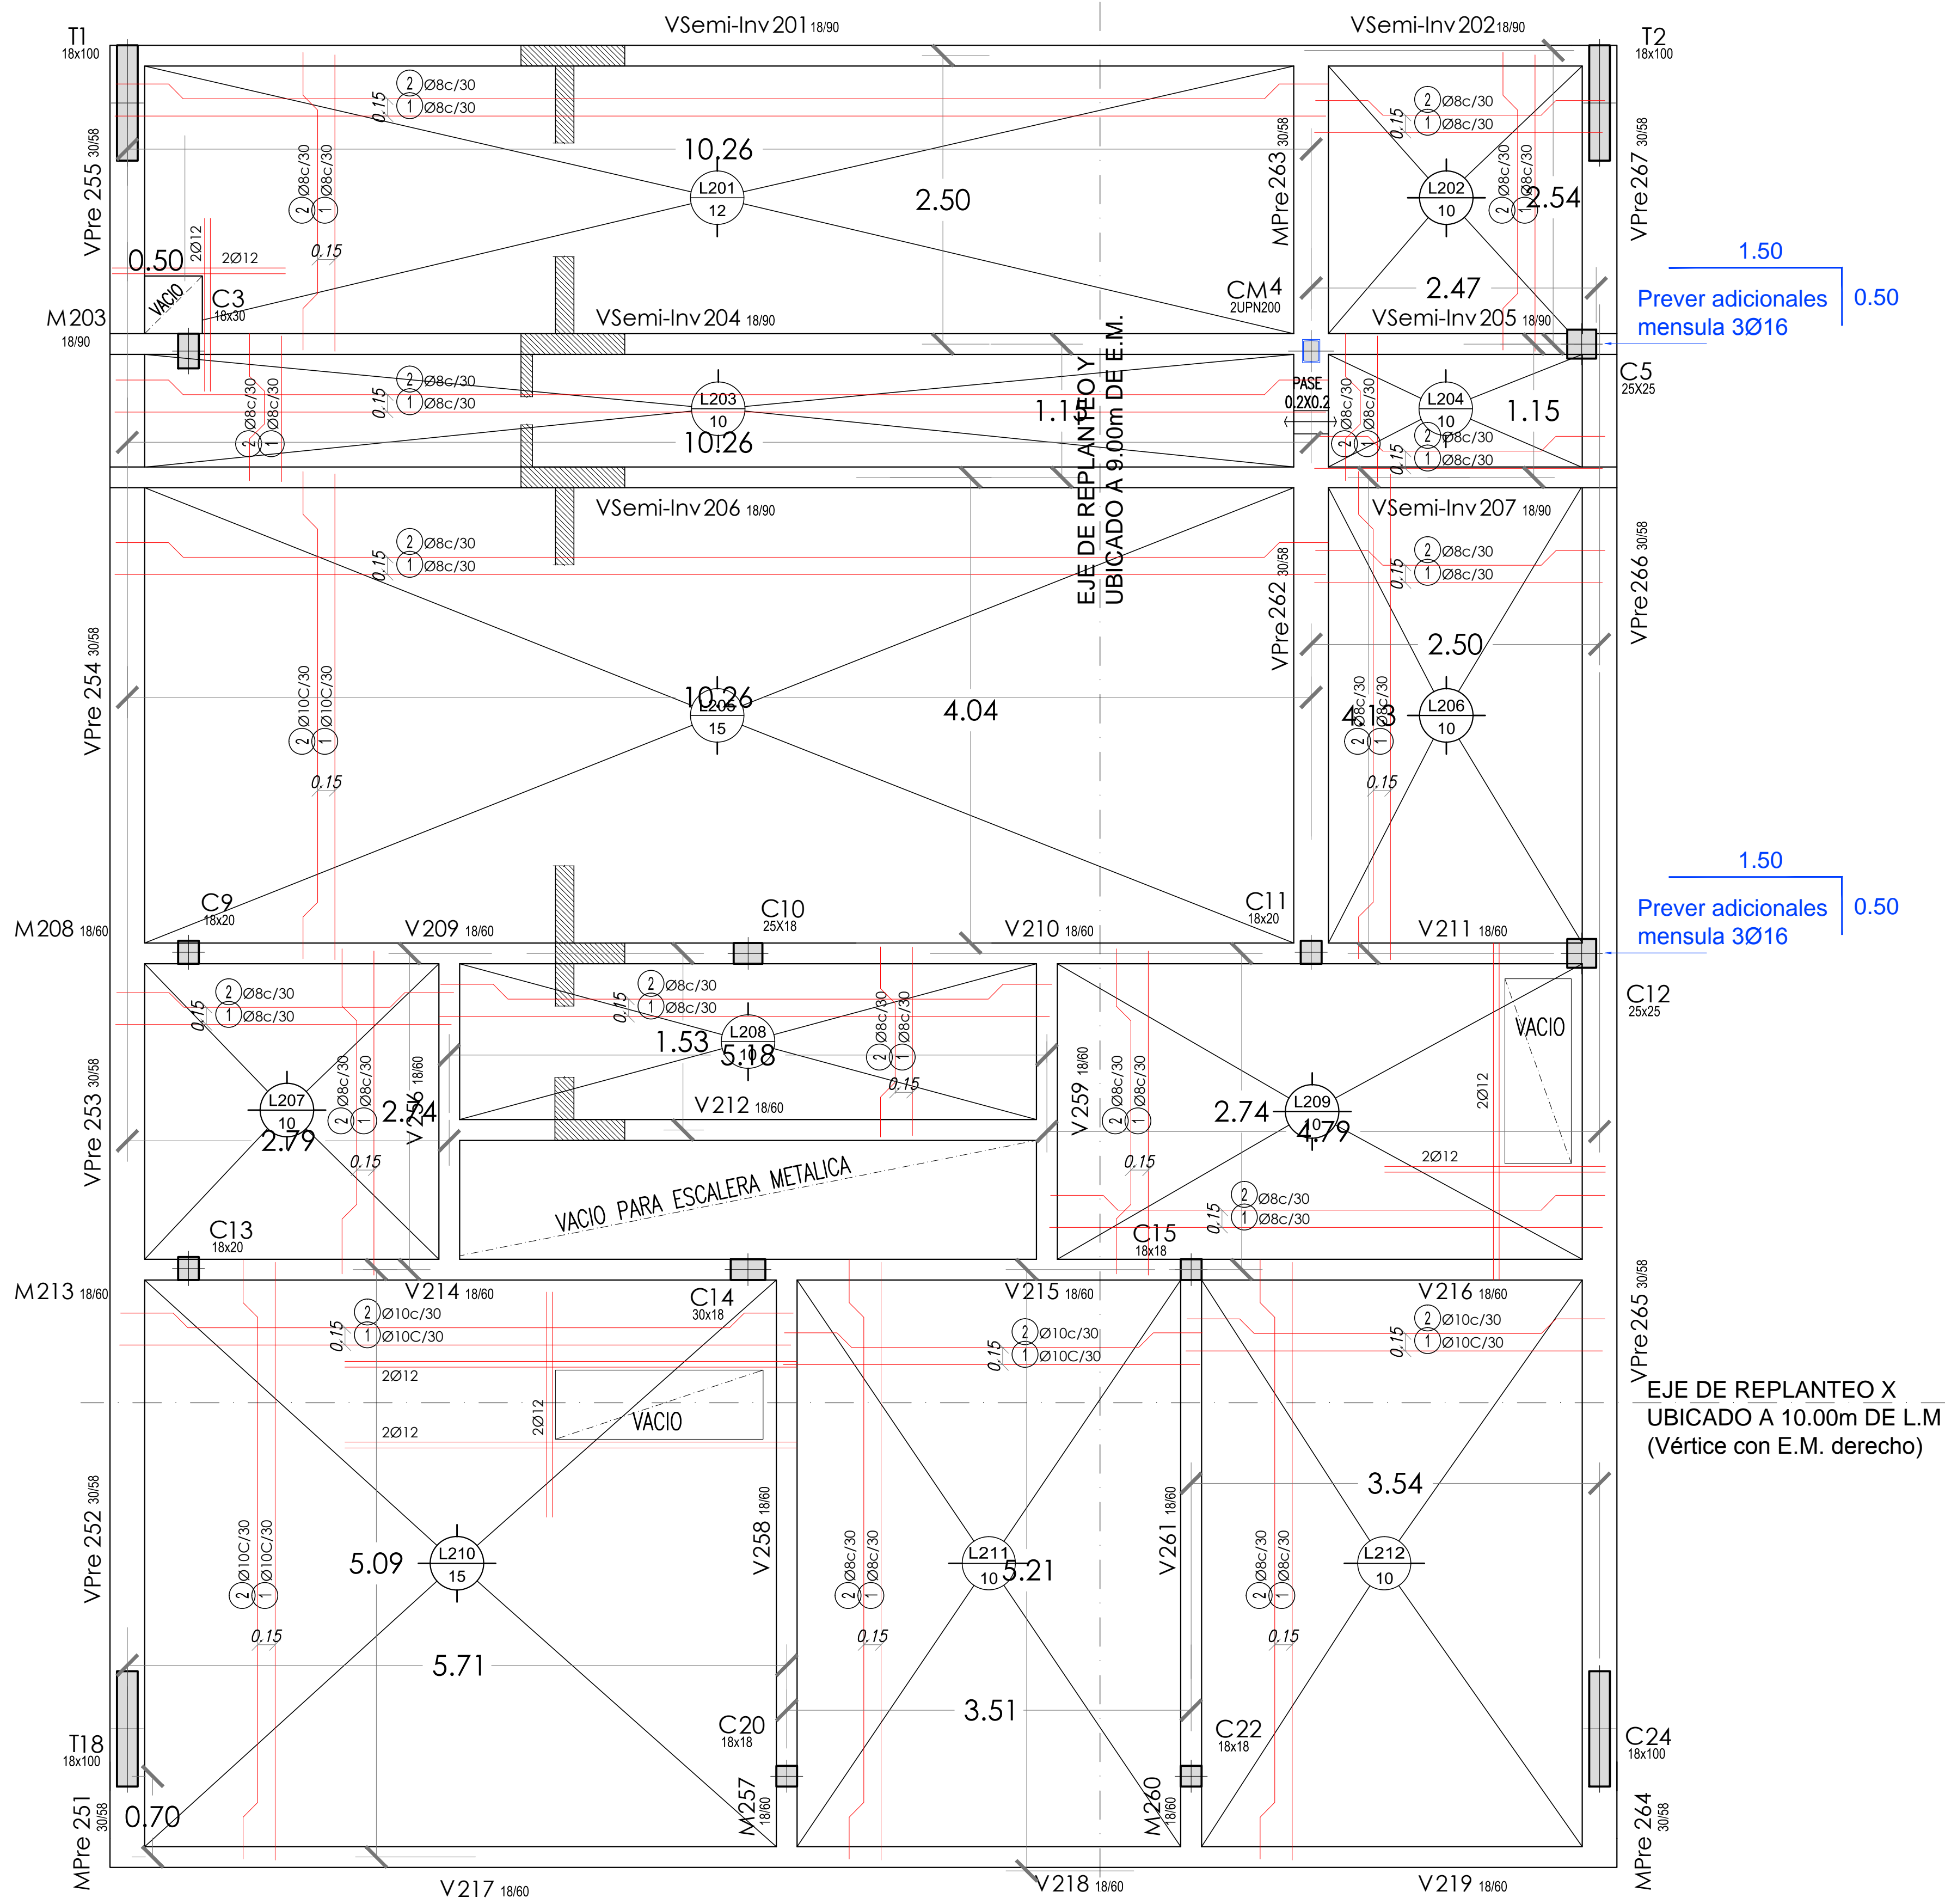

MATERIALES	
Hormigon :	Tipo H21
Acero :	Tipo ADN 420
Recubrimientos :	
En bases :	4 cm
Resto :	2 cm

Rev.	modificación	fecha	aprobó



HORACIO DELALOYE y Asociados
INGENIERIA CIVIL

Calle 118 N°33-La Plata (1900)-Tel/Fax (0221) 425-7056 email:info@estudiodelaloye.com.ar

OBRA:	VIVIENDA ALFALFAR 6	PLANO Nº:	E1.5
UBICACION:	COUNTRY ABRIL - BERAZATEGUI	FECHA:	09.03.2017
PLANO:	ESTRUCTURA s/PLANTA ALTA ENCOFRADO - ARMADURA - REPLANTEO - DETALLES	ESCALA:	1 / 50
ARCHIVO:	699-PL-ES-01-B.dwg		

