
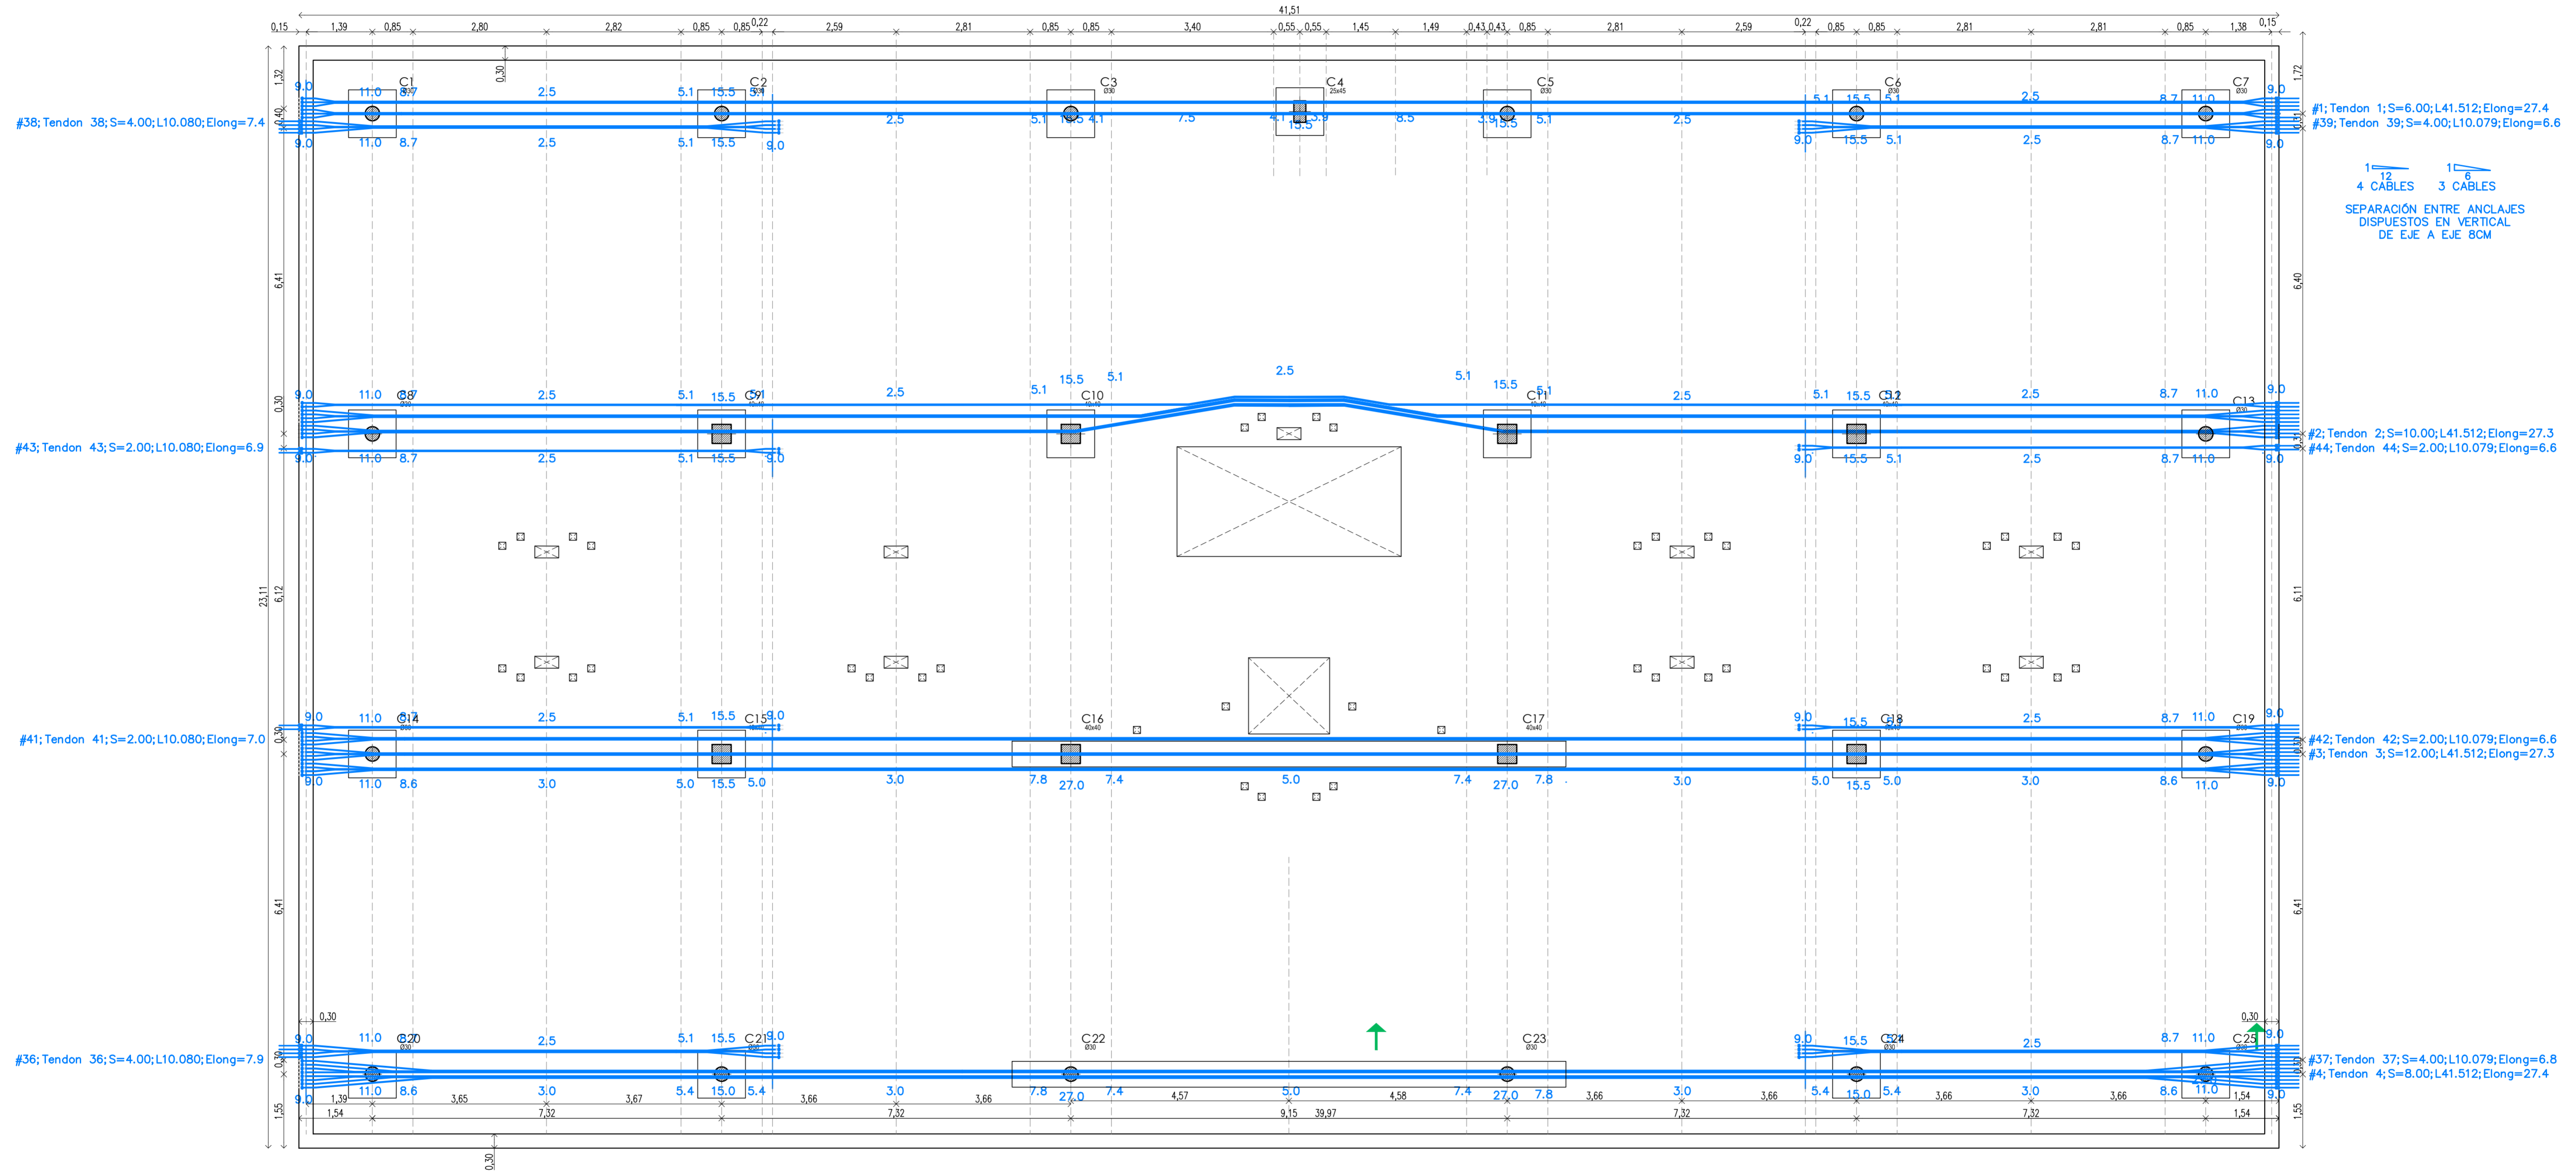


Rev.	modificación	fecha	MJC/WM aprobó
 <b>APLES APLICACIONES ESTRUCTURALES S.A.</b> <b>INGENIERIA CIVIL</b> Calle 118 N°33-La Plata (1900)-Tel/Fax (0221) 425-7056 email:info@aples.com.ar			
OBRA:	ESTUDIOS HUDSON - CONJUNTO I - SECTOR 3		
UBICACION:	AV. HUDSON GUTIERREZ N°5420-66-76 - ACCESO AU DR R. BALBIN		
PLANO:	ESTRUCTURA SOBRE 3ER PISO ARMADURA DE CABLES EN Y		
ARCHIVO:	PLANO ARM CABLES.dwg		
PLANO N°:	<b>E1.1</b>		
FECHA:	10.04.2017		
ESCALA:	1 / 50		




#1; Tendon 1; S=6.00; L41.512; Elong=27.4  
 #39; Tendon 39; S=4.00; L10.079; Elong=6.6

1 = 12 CABLES  
 4 CABLES 3 CABLES  
 SEPARACIÓN ENTRE ANCLAJES  
 DISPUESTOS EN VERTICAL  
 DE EJE A EJE 8CM

#43; Tendon 43; S=2.00; L10.080; Elong=6.9  
 #44; Tendon 44; S=2.00; L10.079; Elong=6.6

#41; Tendon 41; S=2.00; L10.080; Elong=7.0  
 #42; Tendon 42; S=2.00; L10.079; Elong=6.8  
 #3; Tendon 3; S=12.00; L41.512; Elong=27.3

#36; Tendon 36; S=4.00; L10.080; Elong=7.9  
 #37; Tendon 37; S=4.00; L10.079; Elong=6.8  
 #4; Tendon 4; S=8.00; L41.512; Elong=27.4

Rev.	modificación	fecha	MJC/WM aprobó
 <b>APLES APLICACIONES ESTRUCTURALES S.A.</b> <b>INGENIERIA CIVIL</b> Calle 118 N°33-La Plata (1900)-Tel/Fax (0221) 425-7056 email:info@aples.com.ar			
OBRA:	ESTUDIOS HUDSON - CONJUNTO I - SECTOR 3		PLANO N°: <b>E1.2</b>
UBICACION:	AV. HUDSON GUTIERREZ N°5420-66-76 - ACCESO AU DR R. BALBIN		FECHA: 10.04.2017
PLANO:	ESTRUCTURA SOBRE 3ER PISO ARMADURA DE CABLES EN X		ESCALA: 1 / 50
ARCHIVO: PLANO ARM CABLES.dwg			